


# Clos des Džsirs sprl



## Appartement B32


Etage : 3<sup>me</sup>  
Surface : 81m<sup>2</sup>  
Terrasse(s) : 19,5m<sup>2</sup>

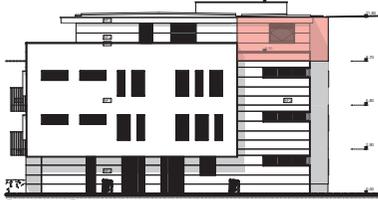

Façade Nord-Est






Façade Nord-Ouest

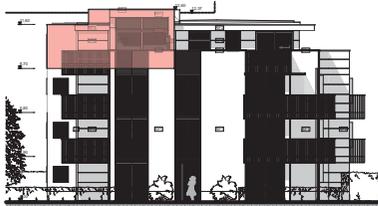

Façade Sud-Ouest

**Localisation :**  
Avenue des Džsirs 19 - Avenue des Anciens Combattants 25  
1140 Evere

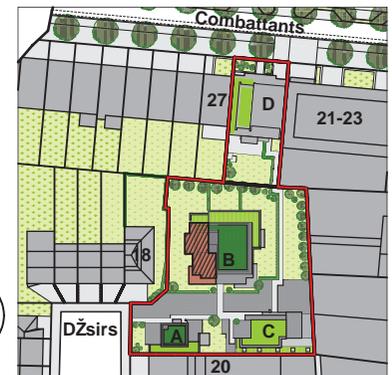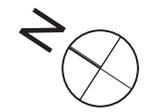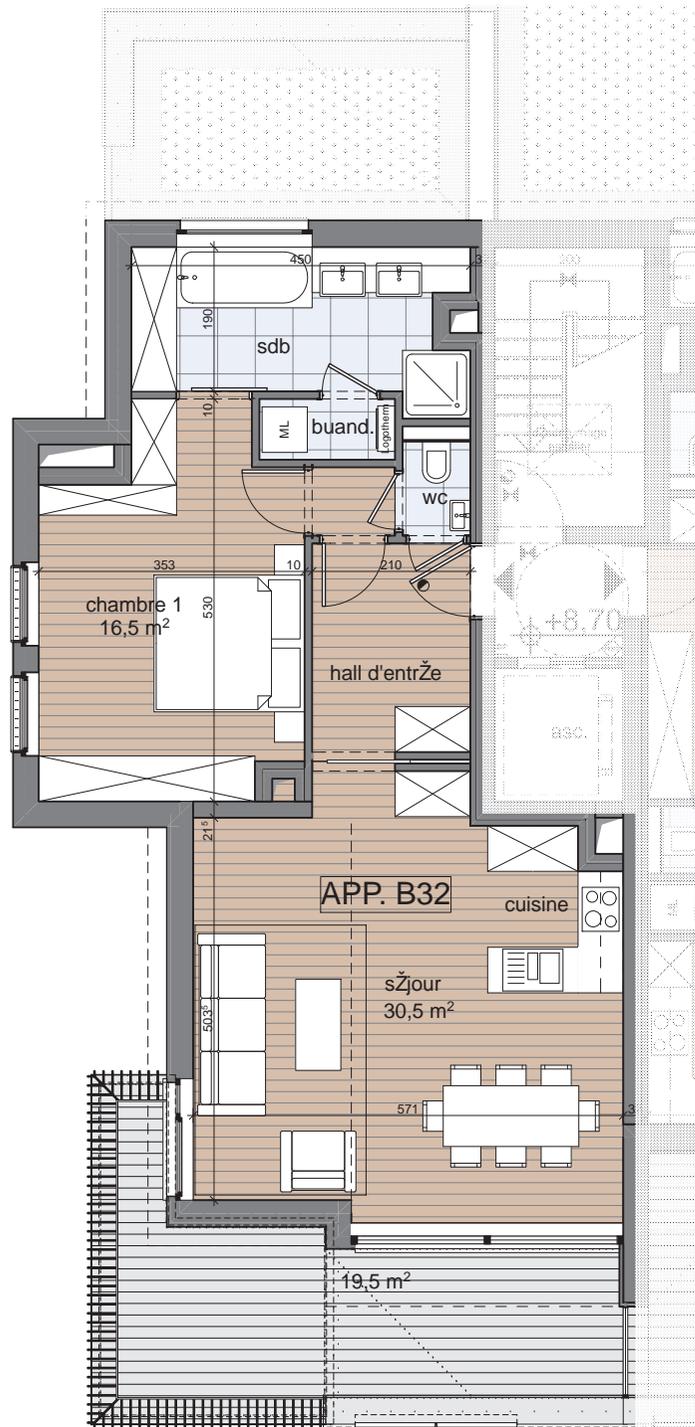

Le mobilier pržsent sur les plans est placŽ ^ titre indicatif et n'est pas compris dans la vente. Seul le mobilier de cuisine, les Žquipements sanitaires ainsi que le mobilier dans lesquels ils s'int^ grent sont pržvus. Les renseignements repris sur le plan sont fournis ^ titre indicatif et sont non contractuels. Bien que faisant objet d'une attention particuli^re, les informations sont donnŽes sous rŽserve d'erreurs de saisie et/ou de modifications Žventuelles.