

Clos des Džsirs sprl



Equipement de santž (1)


Etage : RDC et 1er

Surface : $138\text{m}^2 + 126\text{m}^2 = 264\text{m}^2$

Terrasse(s) : -




Façade Nord-Est

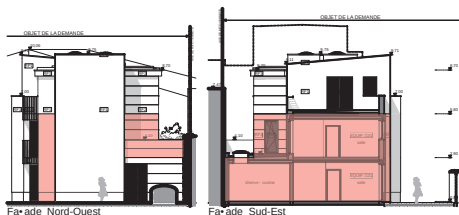


Façade Nord-Ouest

Façade Sud-Est

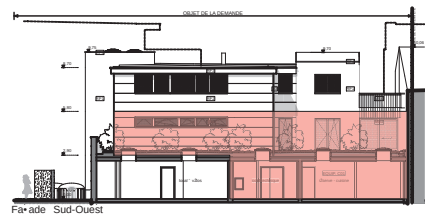


Façade Sud-Ouest

Localisation :
Avenue des Džsirs 19 - Avenue des Anciens Combattants 25
1140 Evere

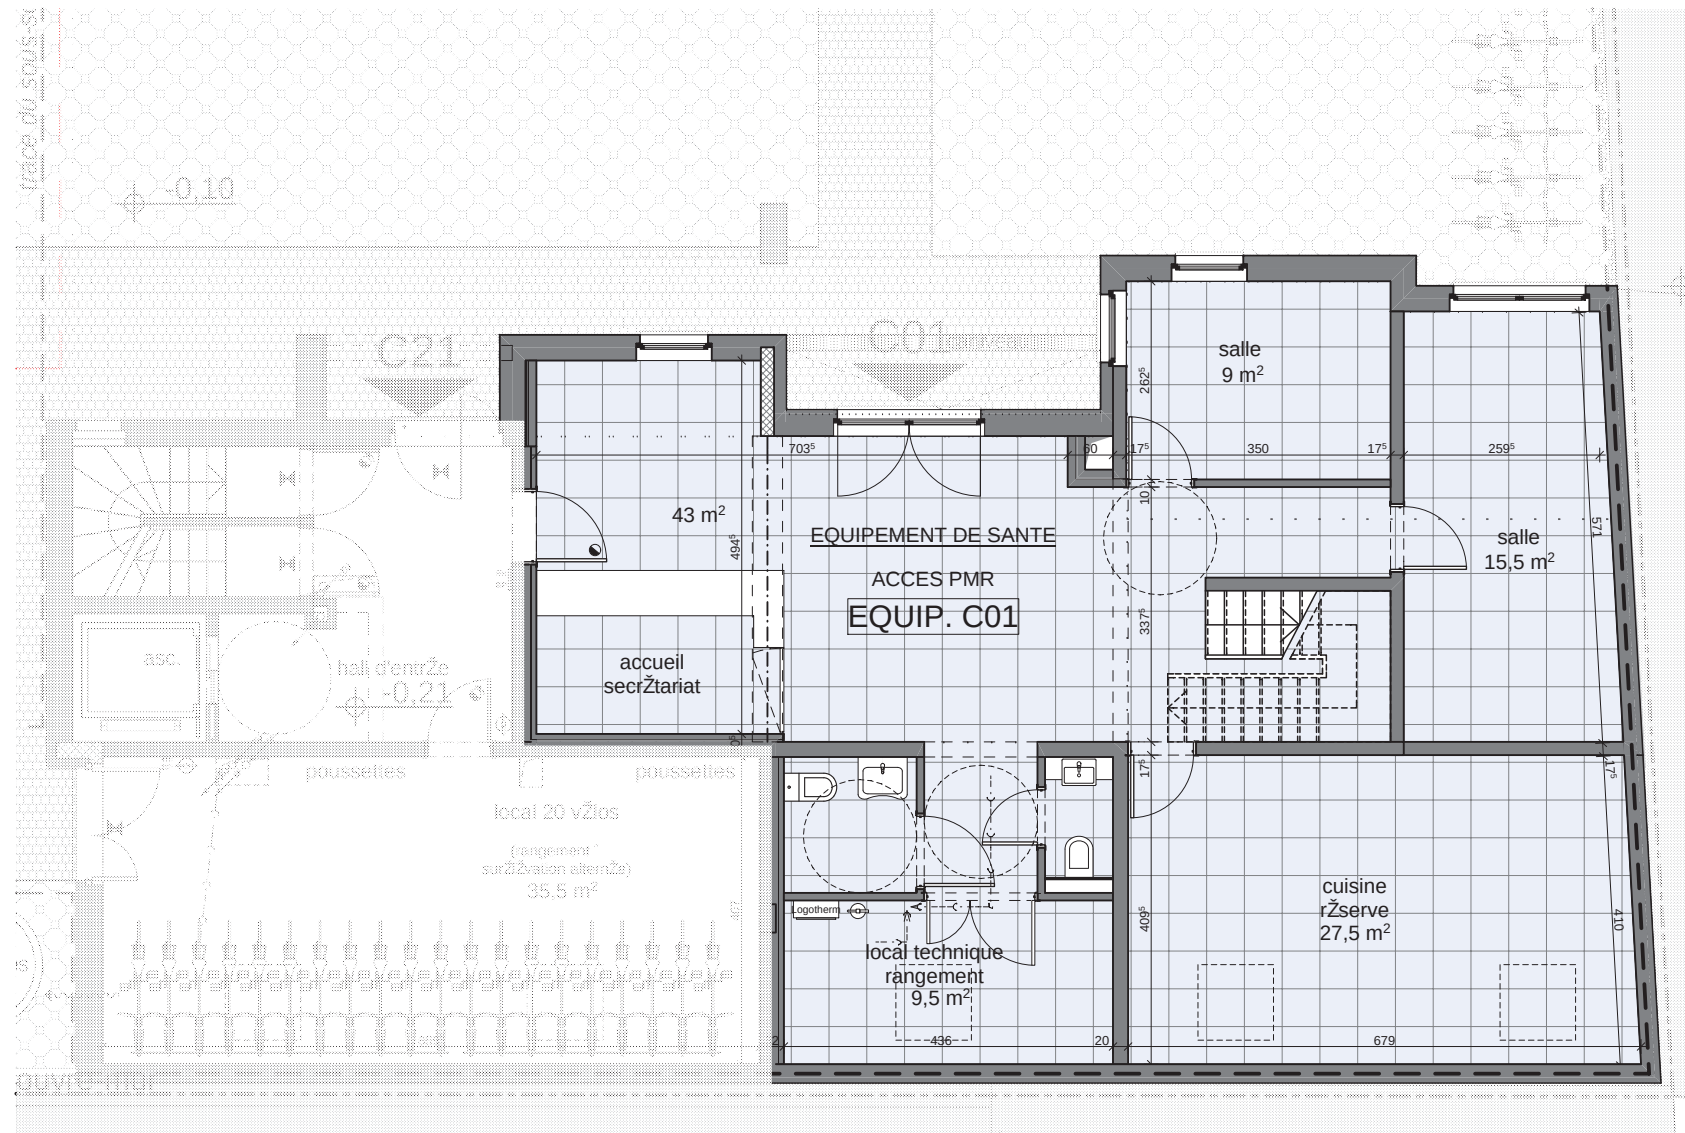

Le mobilier pržsent sur les plans est placž ě titre indicatif et n'est pas compris dans la vente. Seul le mobilier de cuisine, les žquipements sanitaires ainsi que le mobilier dans lesquels ils s'ĩntřegrent sont pržvus. Les renseignements repris sur le plan sont fournis ě titre indicatif et sont non contractuels. Bien que faisant objet d'une attention particuliřre, les informations sont donnžes sous ržserve d'erreurs de saisie et/ou de modifications žventuelles.


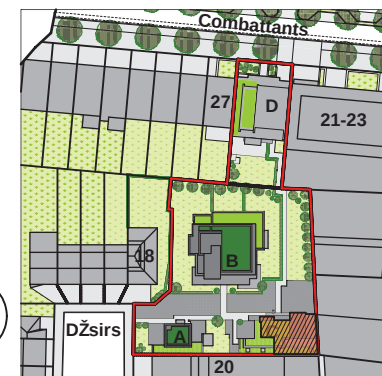


Clos des Džsirs sprl




Equipement de santž (2)

Etage : RDC et 1er
Surface : $138\text{m}^2 + 126\text{m}^2 = 264\text{m}^2$
Terrasse(s) : 29m^2

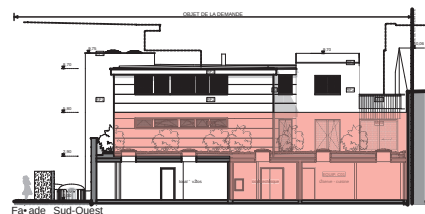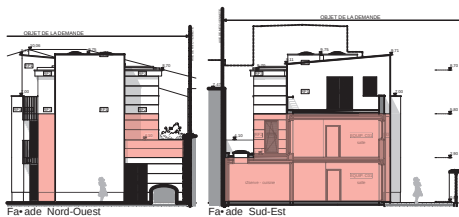

Localisation :
Avenue des Džsirs 19 - Avenue des Anciens Combattants 25
1140 Evere

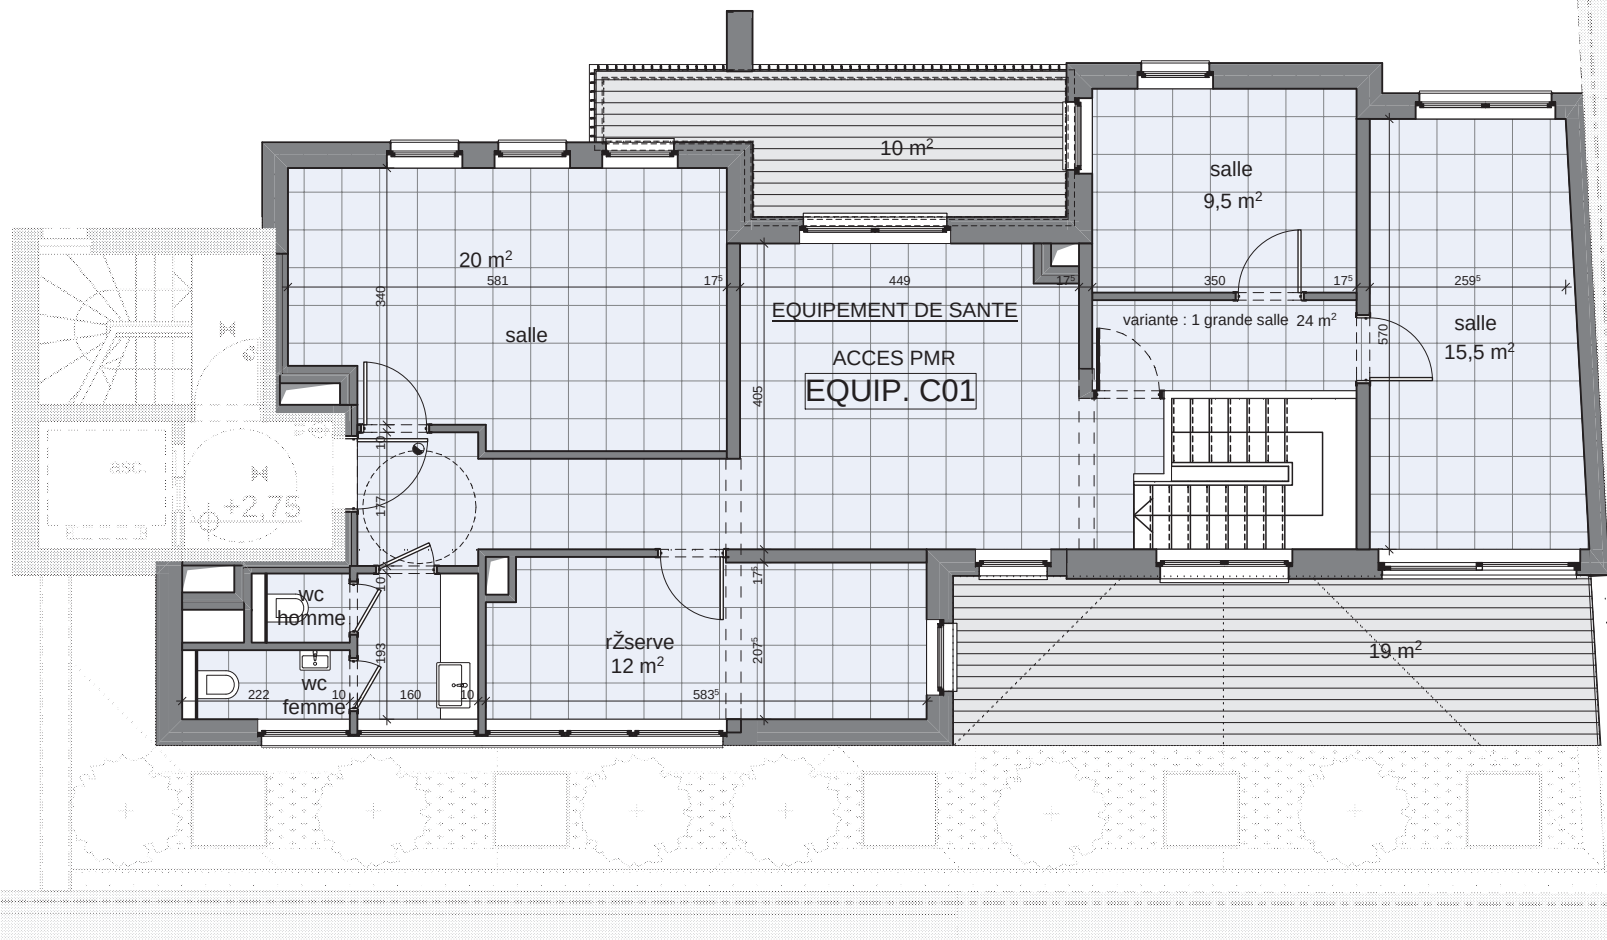

Le mobilier pržsent sur les plans est placž ě titre indicatif et n'est pas compris dans la vente. Seul le mobilier de cuisine, les žquipements sanitaires ainsi que le mobilier dans lesquels ils s'intřgent sont pržvus. Les renseignements repris sur le plan sont fournis ě titre indicatif et sont non contractuels. Bien que faisant objet d'une attention particuliřre, les informations sont donnžes sous rčserve d'erreurs de saisie et/ou de modifications žventuelles.

