

Clos des Džsirs sprl



Appartement B02


Etage : Rez-de-chaussée
Surface : 103,5m²
Jardin : 244m²



Façade Nord-Est




Façade Nord-Ouest

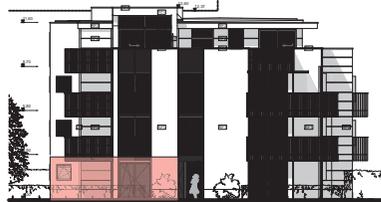

Façade Sud-Ouest

Localisation :
Avenue des Džsirs 19 - Avenue des Anciens Combattants 25
1140 Evere

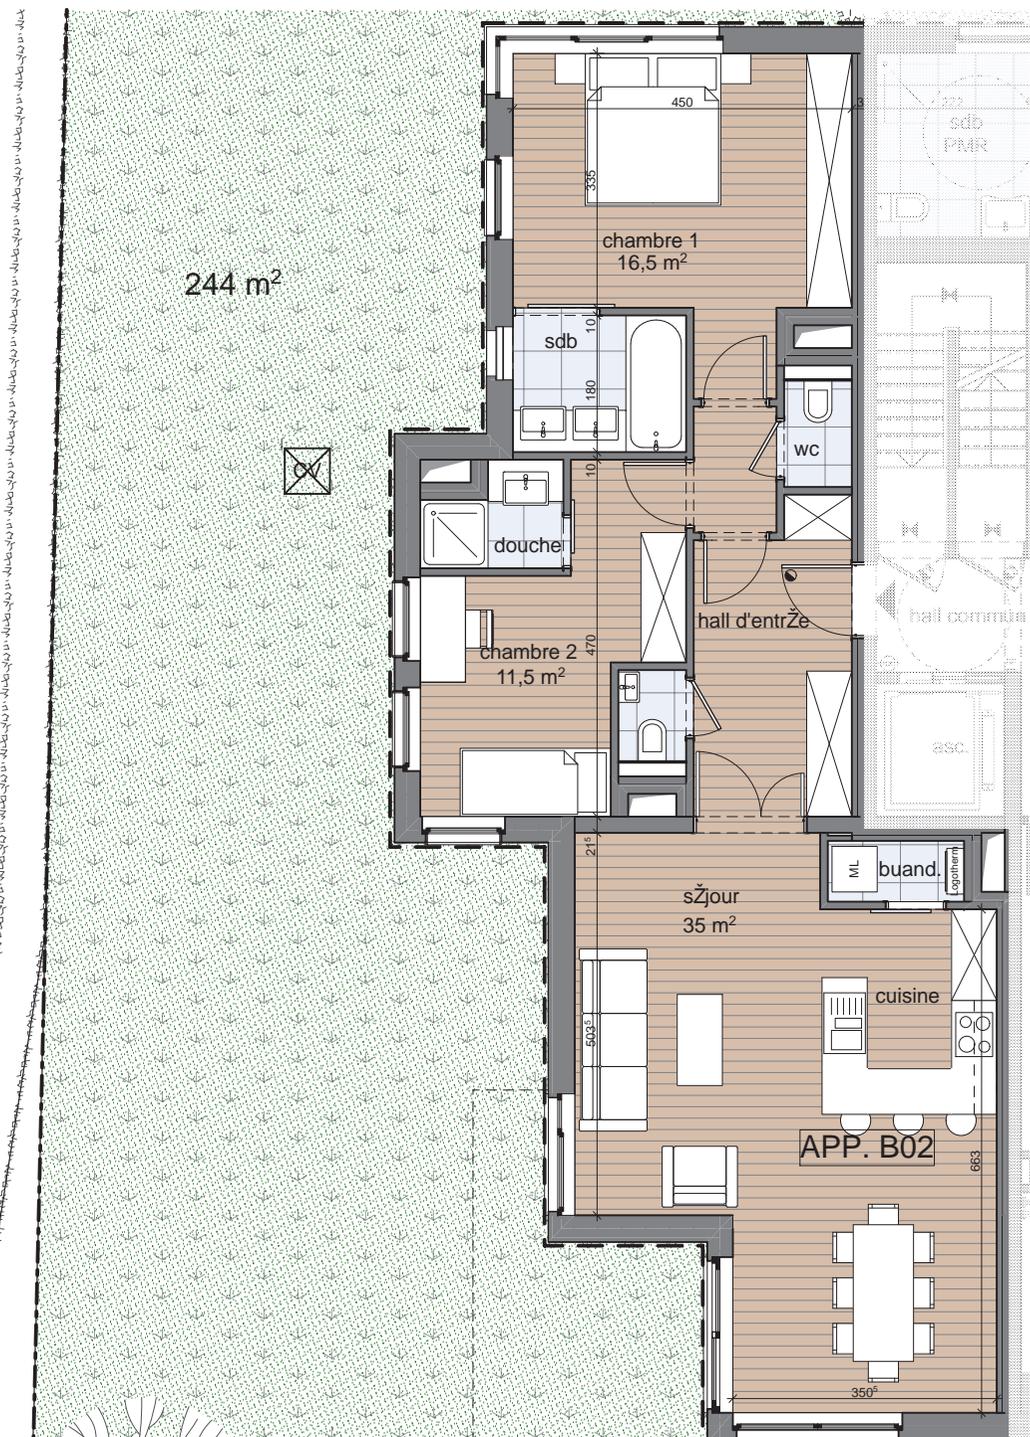

Le mobilier présent sur les plans est placé à titre indicatif et n'est pas compris dans la vente. Seul le mobilier de cuisine, les équipements sanitaires ainsi que le mobilier dans lesquels ils s'intègrent sont prévus. Les renseignements repris sur le plan sont fournis à titre indicatif et sont non contractuels. Bien que faisant objet d'une attention particulière, les informations sont données sous réserve d'erreurs de saisie et/ou de modifications éventuelles.

